




Детальний план території земельної ділянки загальною площею 21,7500 га (кадастровий номер 2325282000:07:002:0111) для розміщення сонячної електростанції на території Коханівської сільської ради Токмацького району Запорізької області (за межами населеного пункту)

## Схема організації руху транспорту і пішоходів, М1:2000

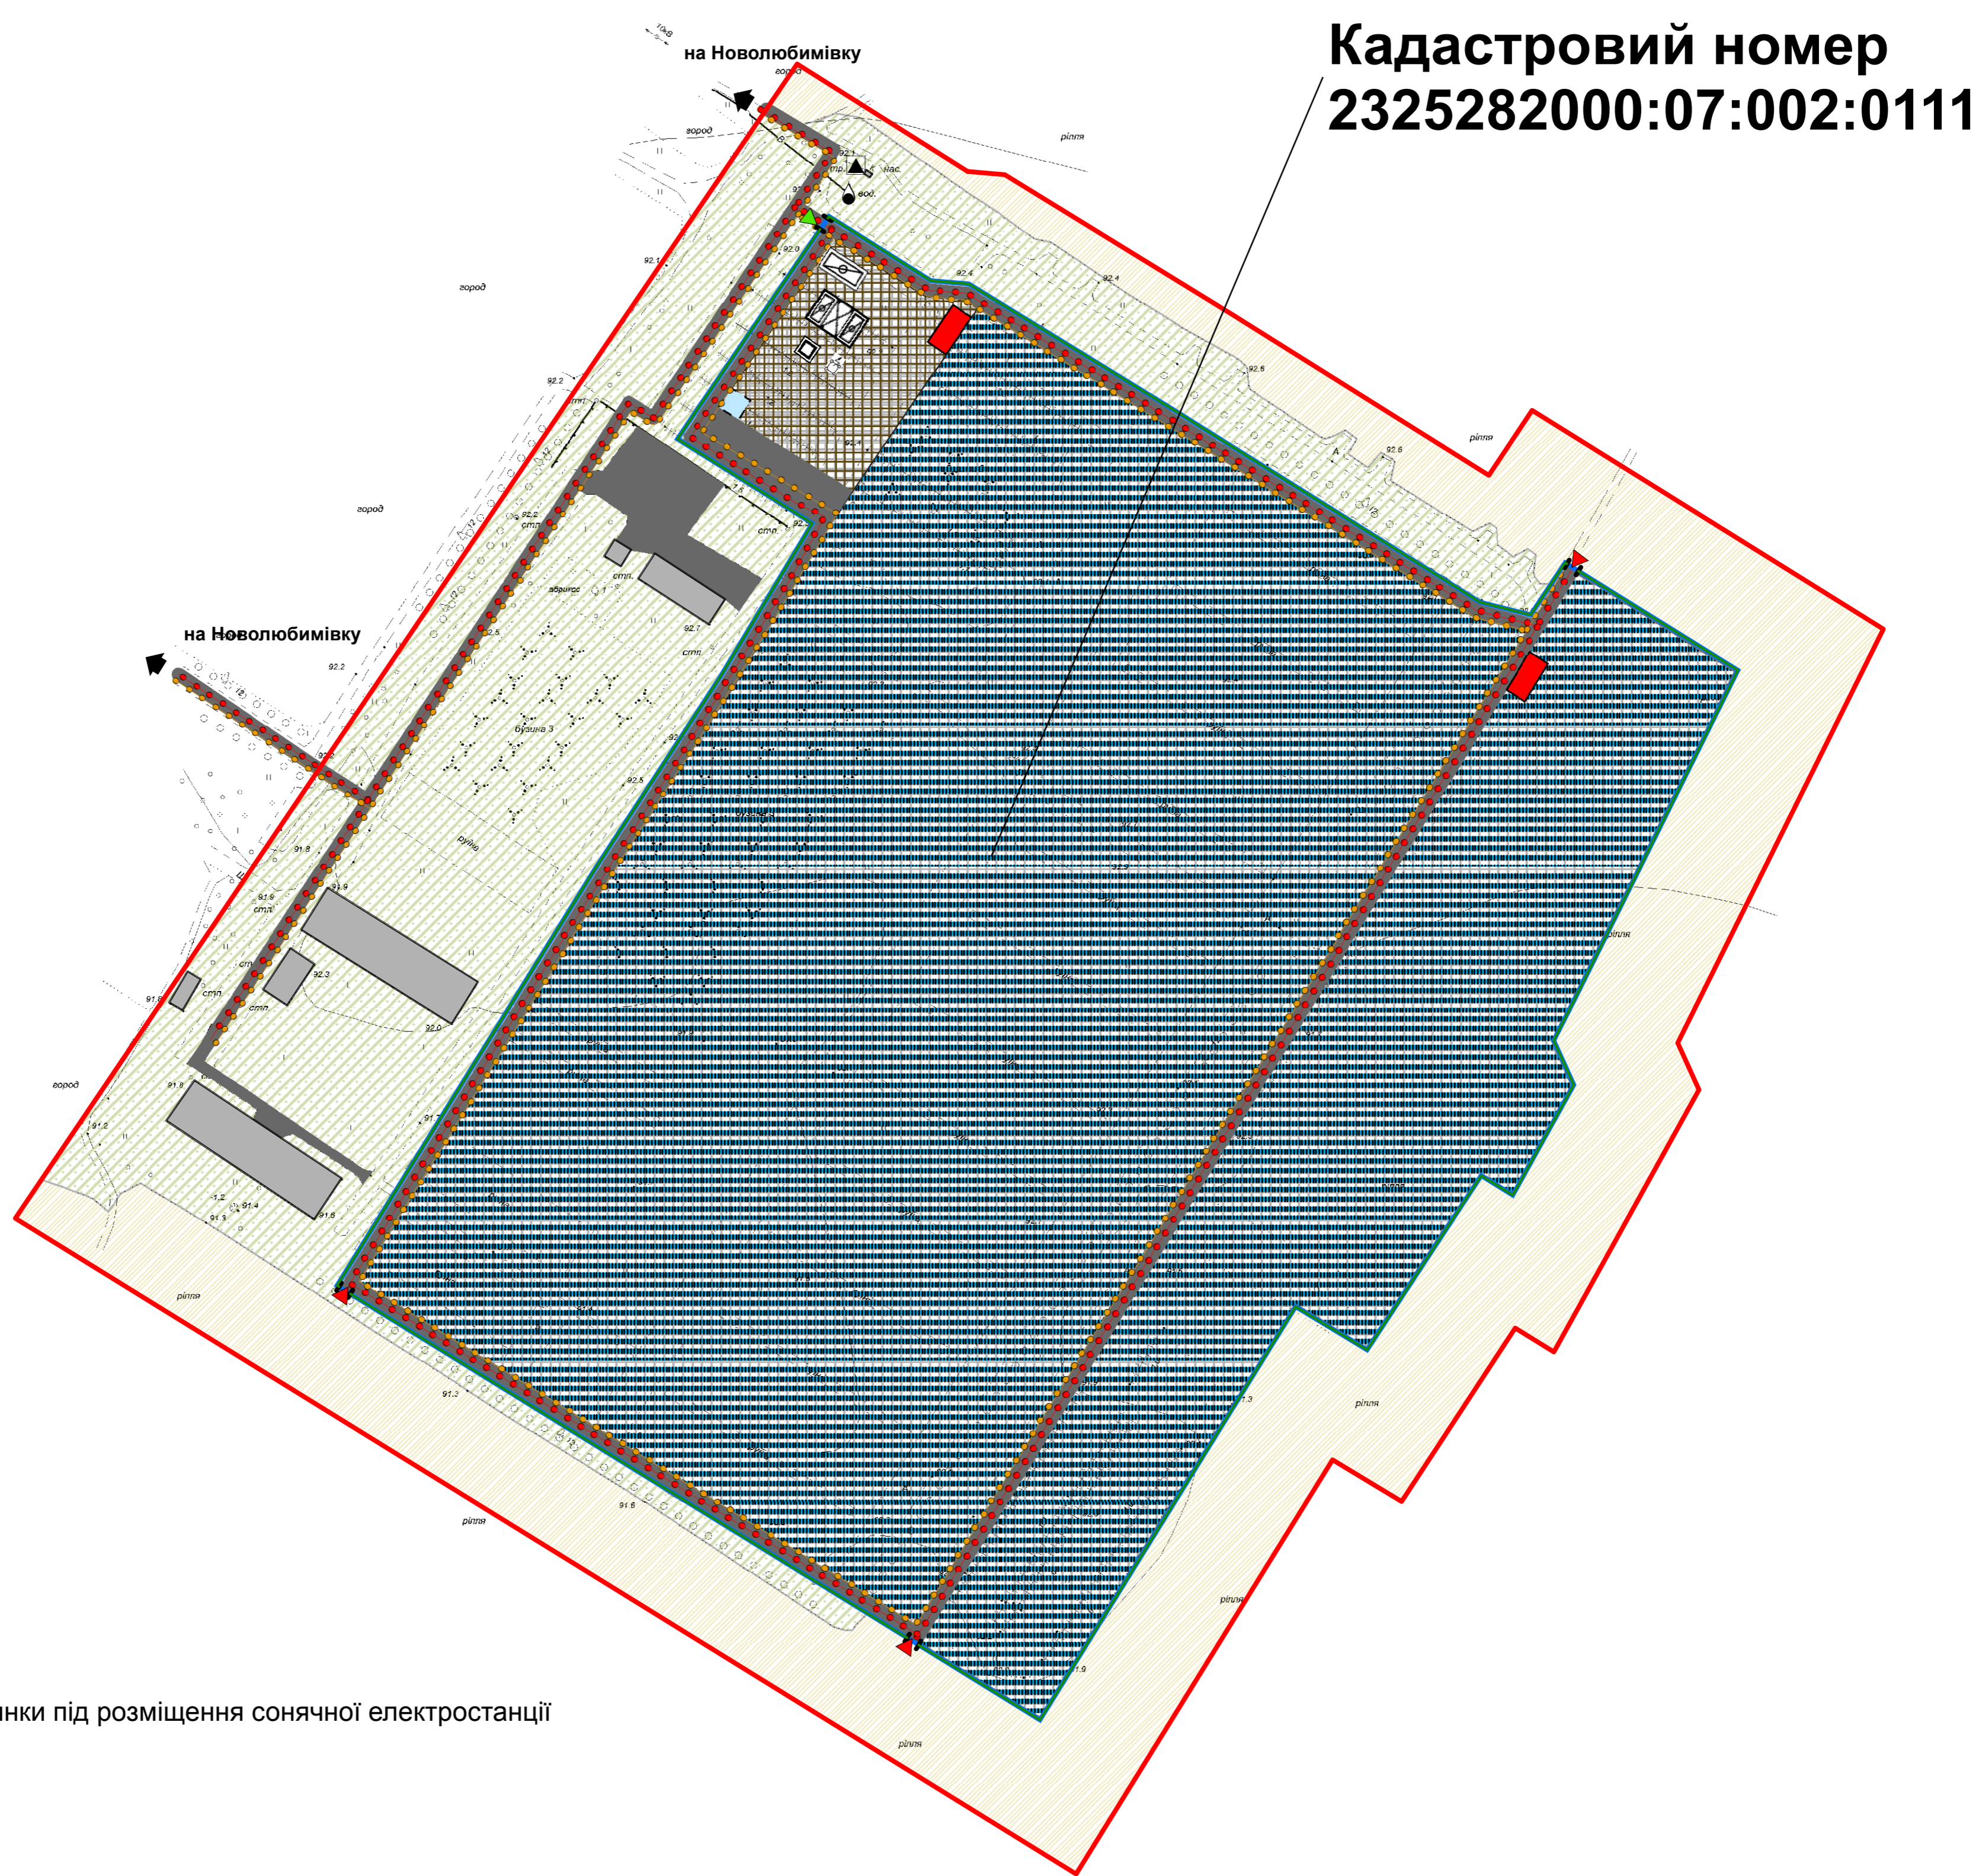

Кадастровий номер  
2325282000:07:002:0111

### Умовні позначки:

- Межа проектування
- Межа земельної ділянки під розміщення сонячної електростанції
- Паркан
- Будівлі
- Дороги
- Споруди баштового типу капітальні
- Трансформатори на стовпах позамасштабні
- Головний в'їзд
- Пожежний в'їзд
- Напрямки пішохідного руху
- Схема проїзду пожежної техніки
- Блискавкоприймач
- КПП, Будиночок охорони
- КТП 0,4/10 кВ
- Пристанційний вузол
- Інвертор
- Пожежний резервуар
- Будівлі управління
- Панелі сонячних батарей
- Замлі енергетики проектні
- Територія зелених насаджень спеціального призначення проектна
- Територія зелених насаджень спеціального призначення існуюча
- Територія сільськогосподарського призначення існуюча

ДП_18/2019					
Зм.	Кільк.	Арк.	№ док.	Підп.	Дата
Детальний план території земельної ділянки загальною площею 21,7500 га (кадастровий номер 2325282000:07:002:0111) для розміщення сонячної електростанції на території Коханівської сільської ради Токмацького району Запорізької області (за межами населеного пункту)					
Директор	Федченко				
ГАП	Голощанов				
Головний інженер	Сосюра				
Головний економіст	Зарецький				
Спеціаліст ГІС	Яценко				
Містобудівна документація				Стадія	Аркуш
Схема організації руху транспорту і пішоходів, М1:2000.				ДПТ	6
				Аркуше	9
				ТОВ «Інститут Ефективних технологій - Сателіт»	